




4. „Liegenschaft“ (Grobplanung)

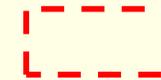


= ehemaliges
Munitionsdepot
- Rheinböllen -

Lage im Kreuzungs-
punkt von B50 und
A61

- ➔ ideale Anfahrt
- ➔ vorhandene
Infrastruktur
- ➔ „werbewirksame“
Position

Übersicht „Rheinböllen“ / A61 / B50

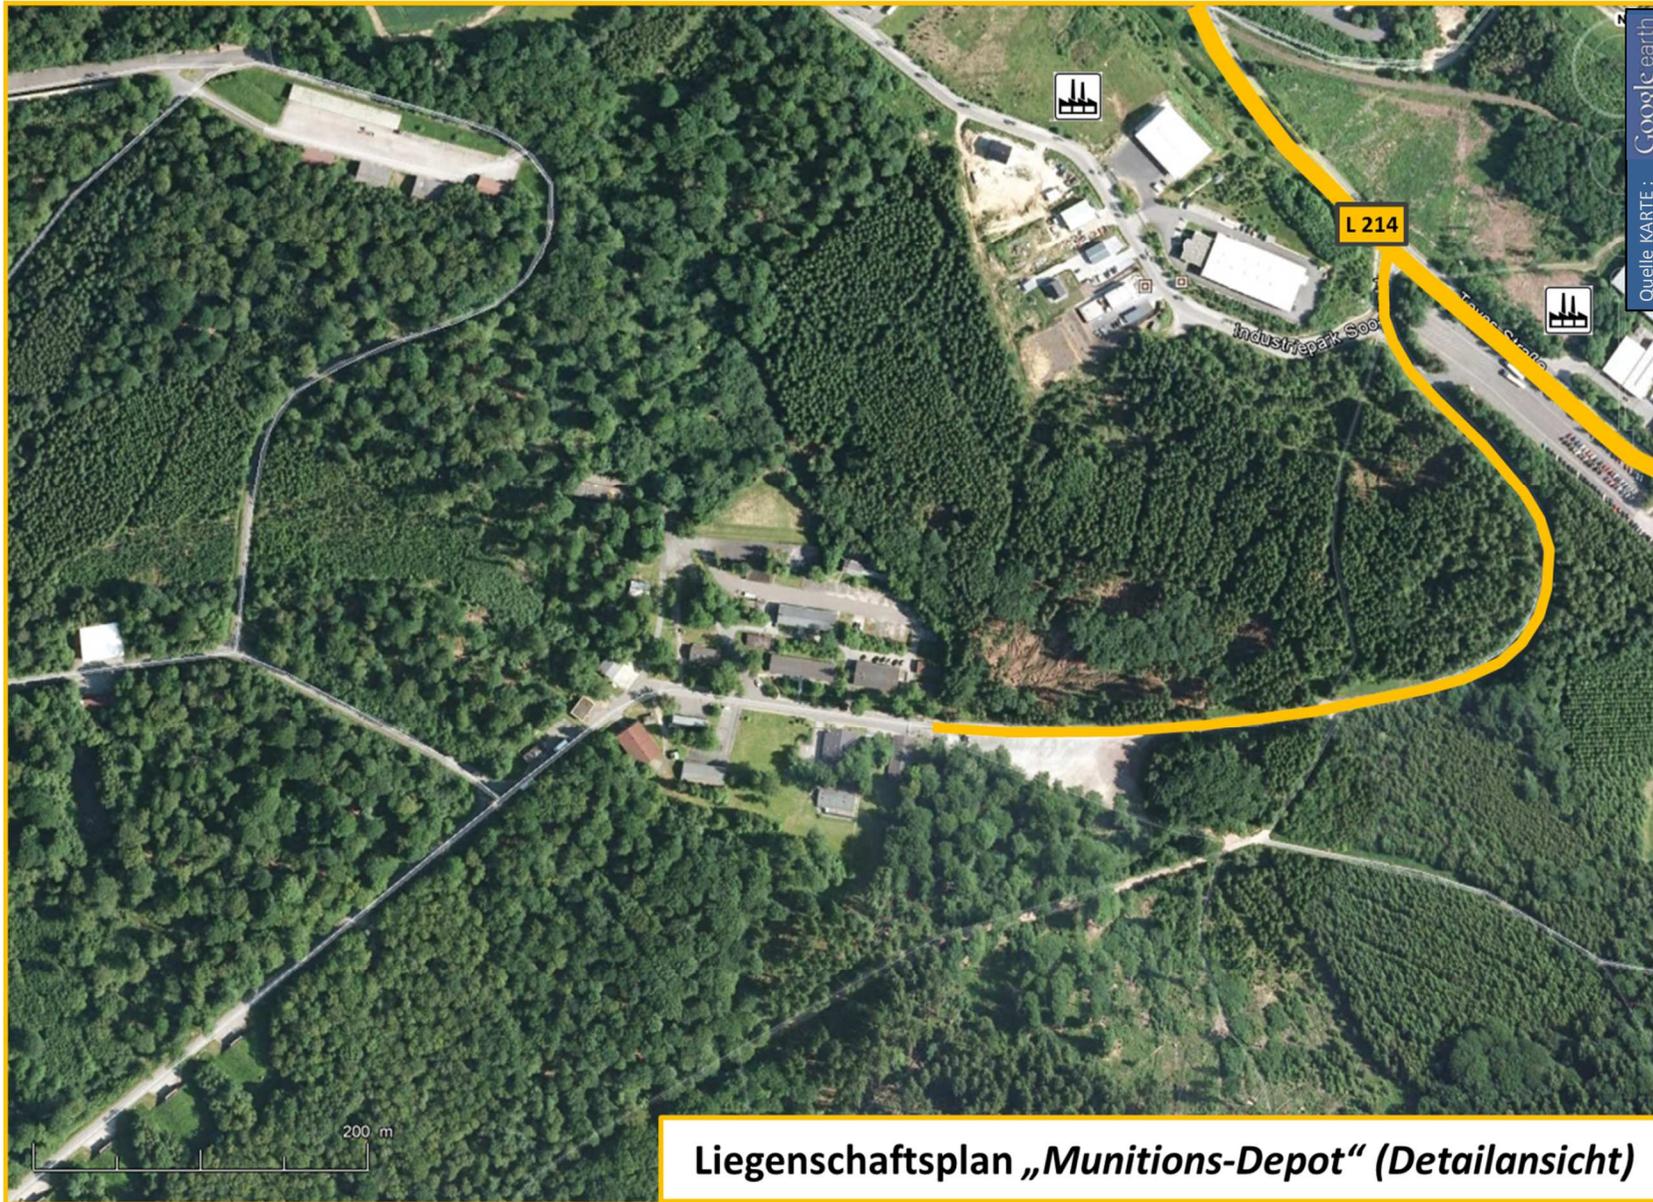


Liegenschaftsplan „Munitions-Depot“ (Detailansicht)

ehemaliges
Munitions-
Depot
- *Rheinböllen* -
(Detail)
mit Zufahrt und
angrenzendem
Industriegebiet



Eigentumsverhältnisse:


-  Eigentümer BUND („BIMA“)
-  Eigentümer LAND („Rhld.-Pf“)
-  Eigentümer ORTSGEMEINDE („Rheinböllen“)
-  Eigentümer PRIVAT

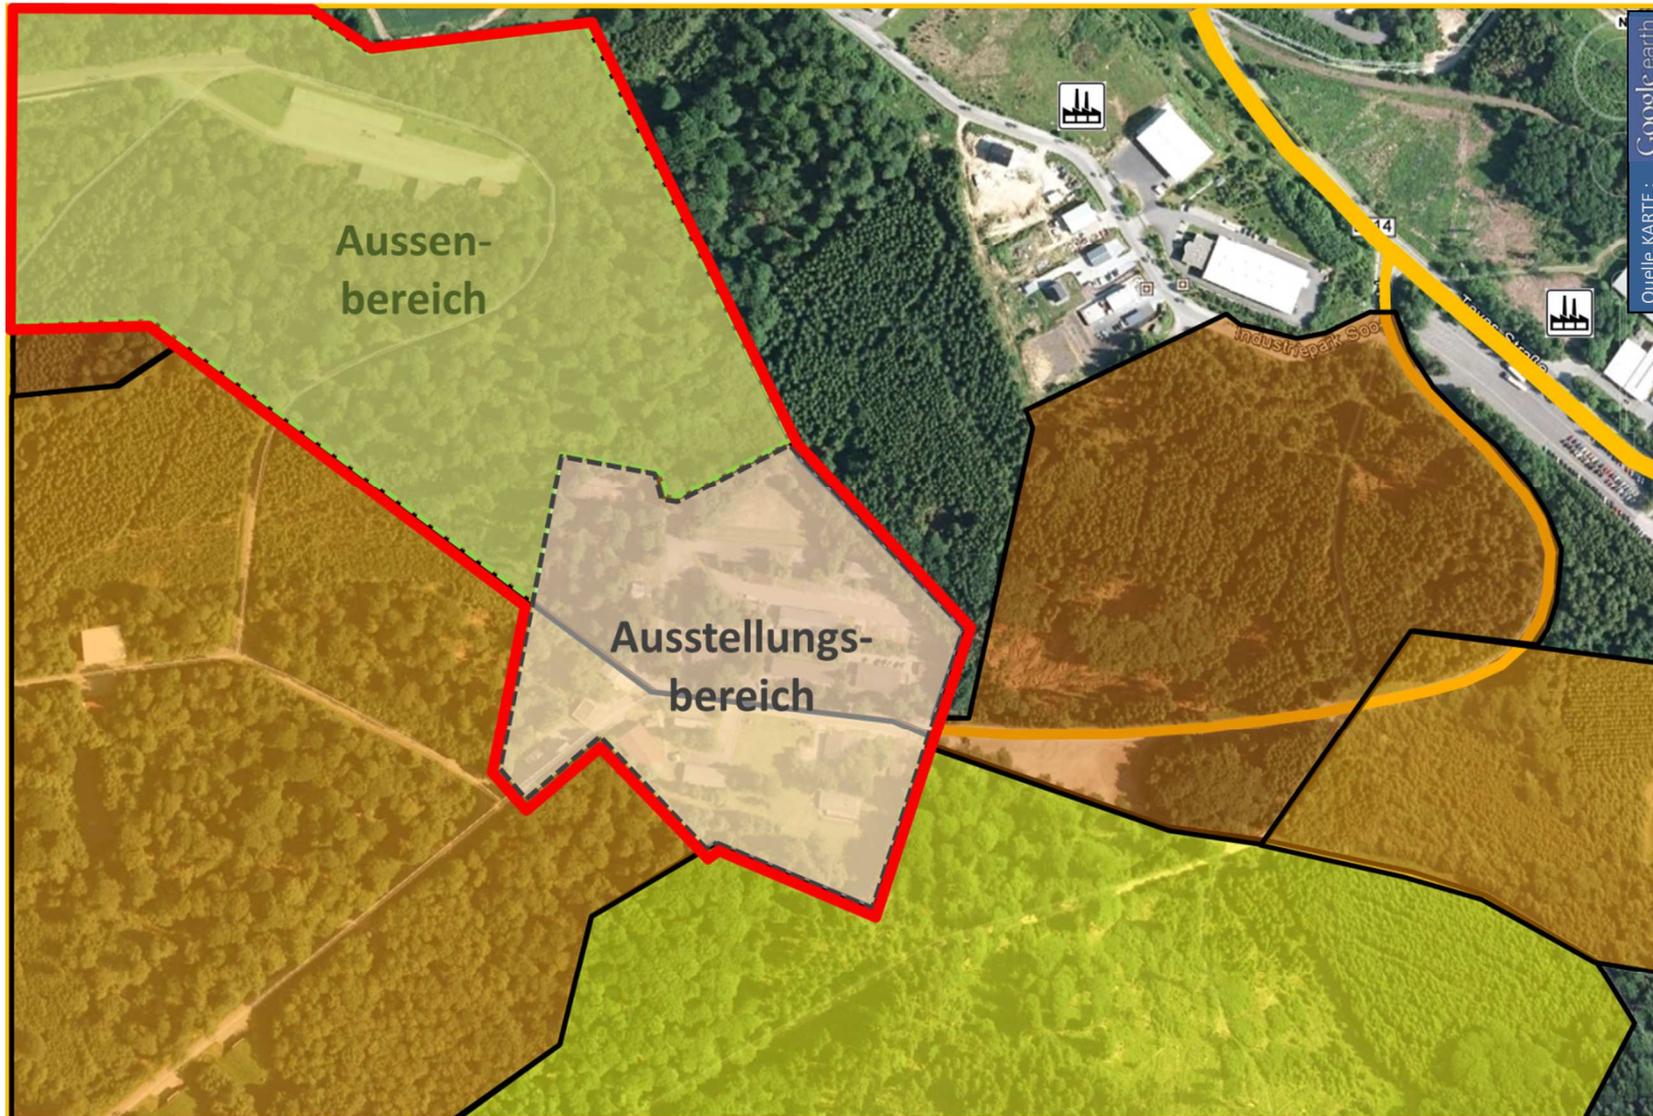

Entwurf /
Vorschlag für
Liegenschafts-
aufteilung und
-nutzung:

-  Gesamtfläche
MUSEUM
-  Ausstellungs-
bereich
-  Aussenfläche


Übersicht „Rheinböllen“ – Eigentumsverhältnisse und „Planungsstand MUSEUM“

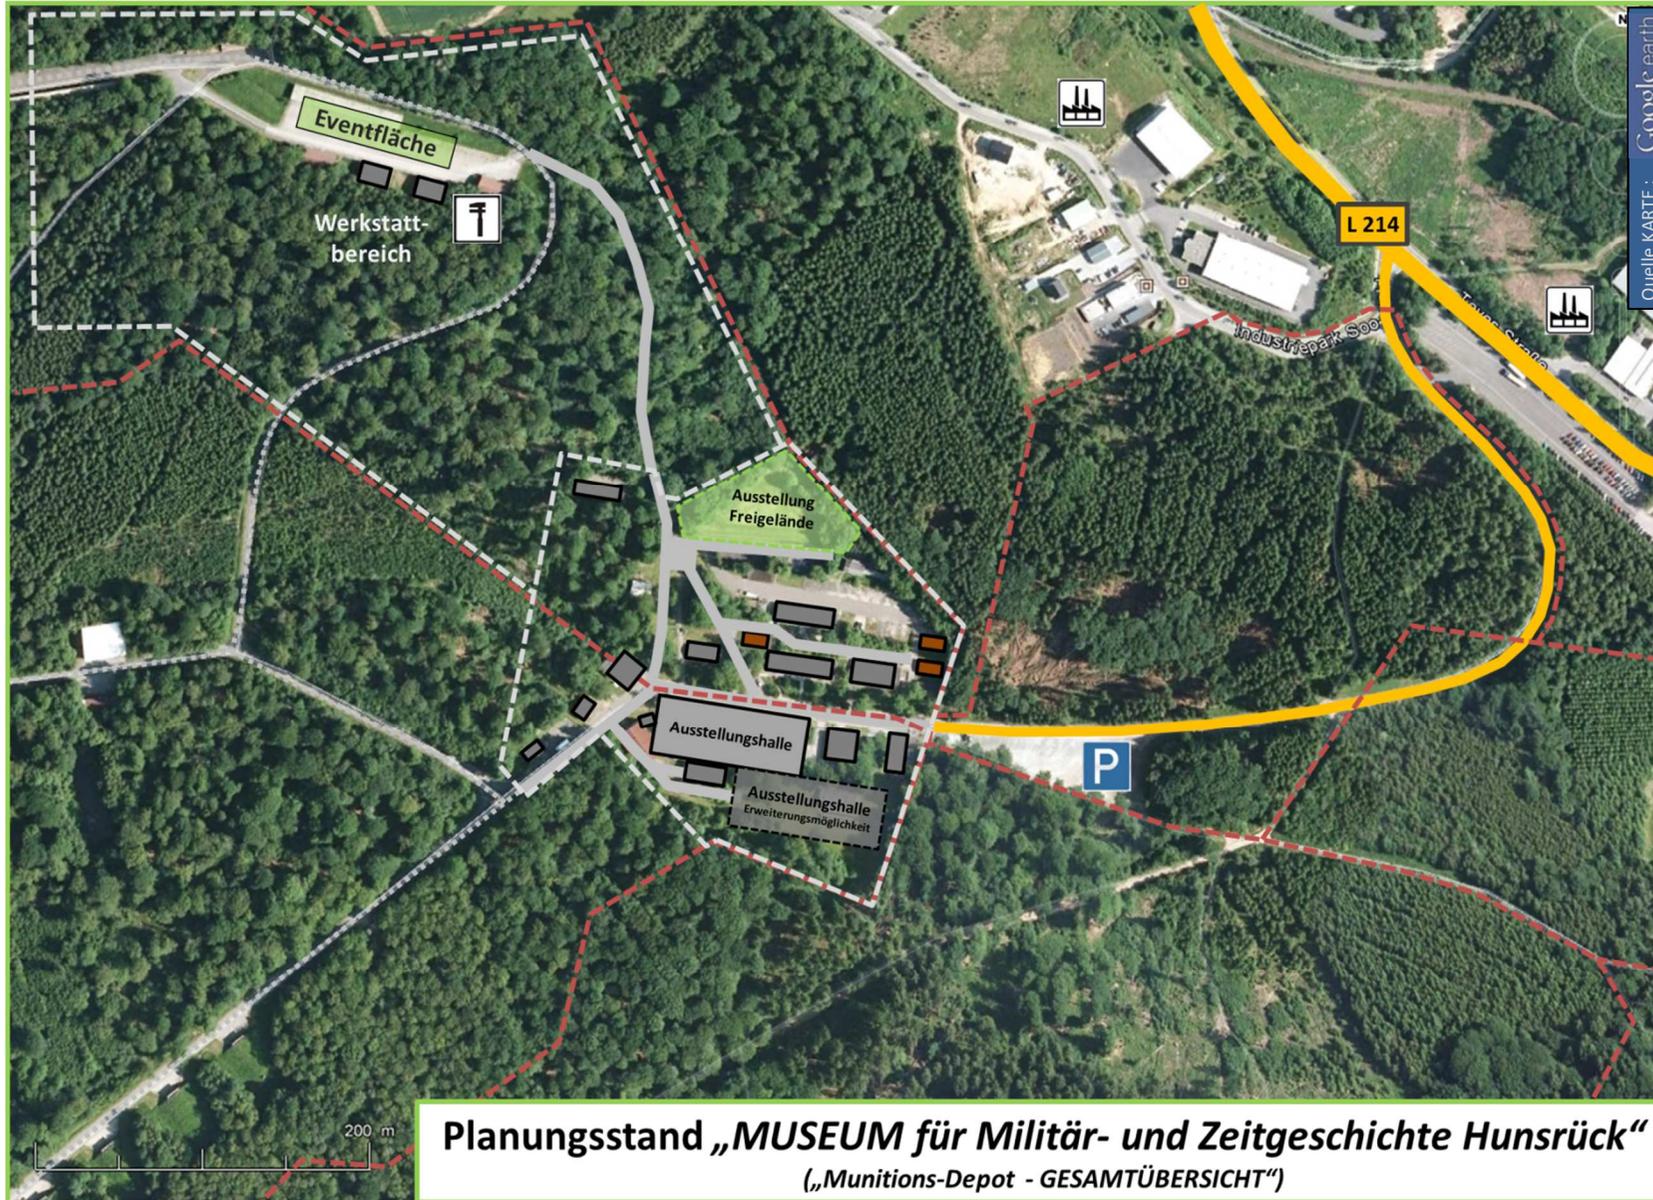

Planungsstand „MUSEUM für Militär- und Zeitgeschichte Hunsrück“
(„Munitions-Depot - GESAMTÜBERSICHT“)

Entwurf /
Vorschlag für
Liegenschafts-
aufteilung und
-nutzung:

-  Gebietsgrenzen
(siehe Eigentums-
Übersicht)
-  Museums-
grenzen

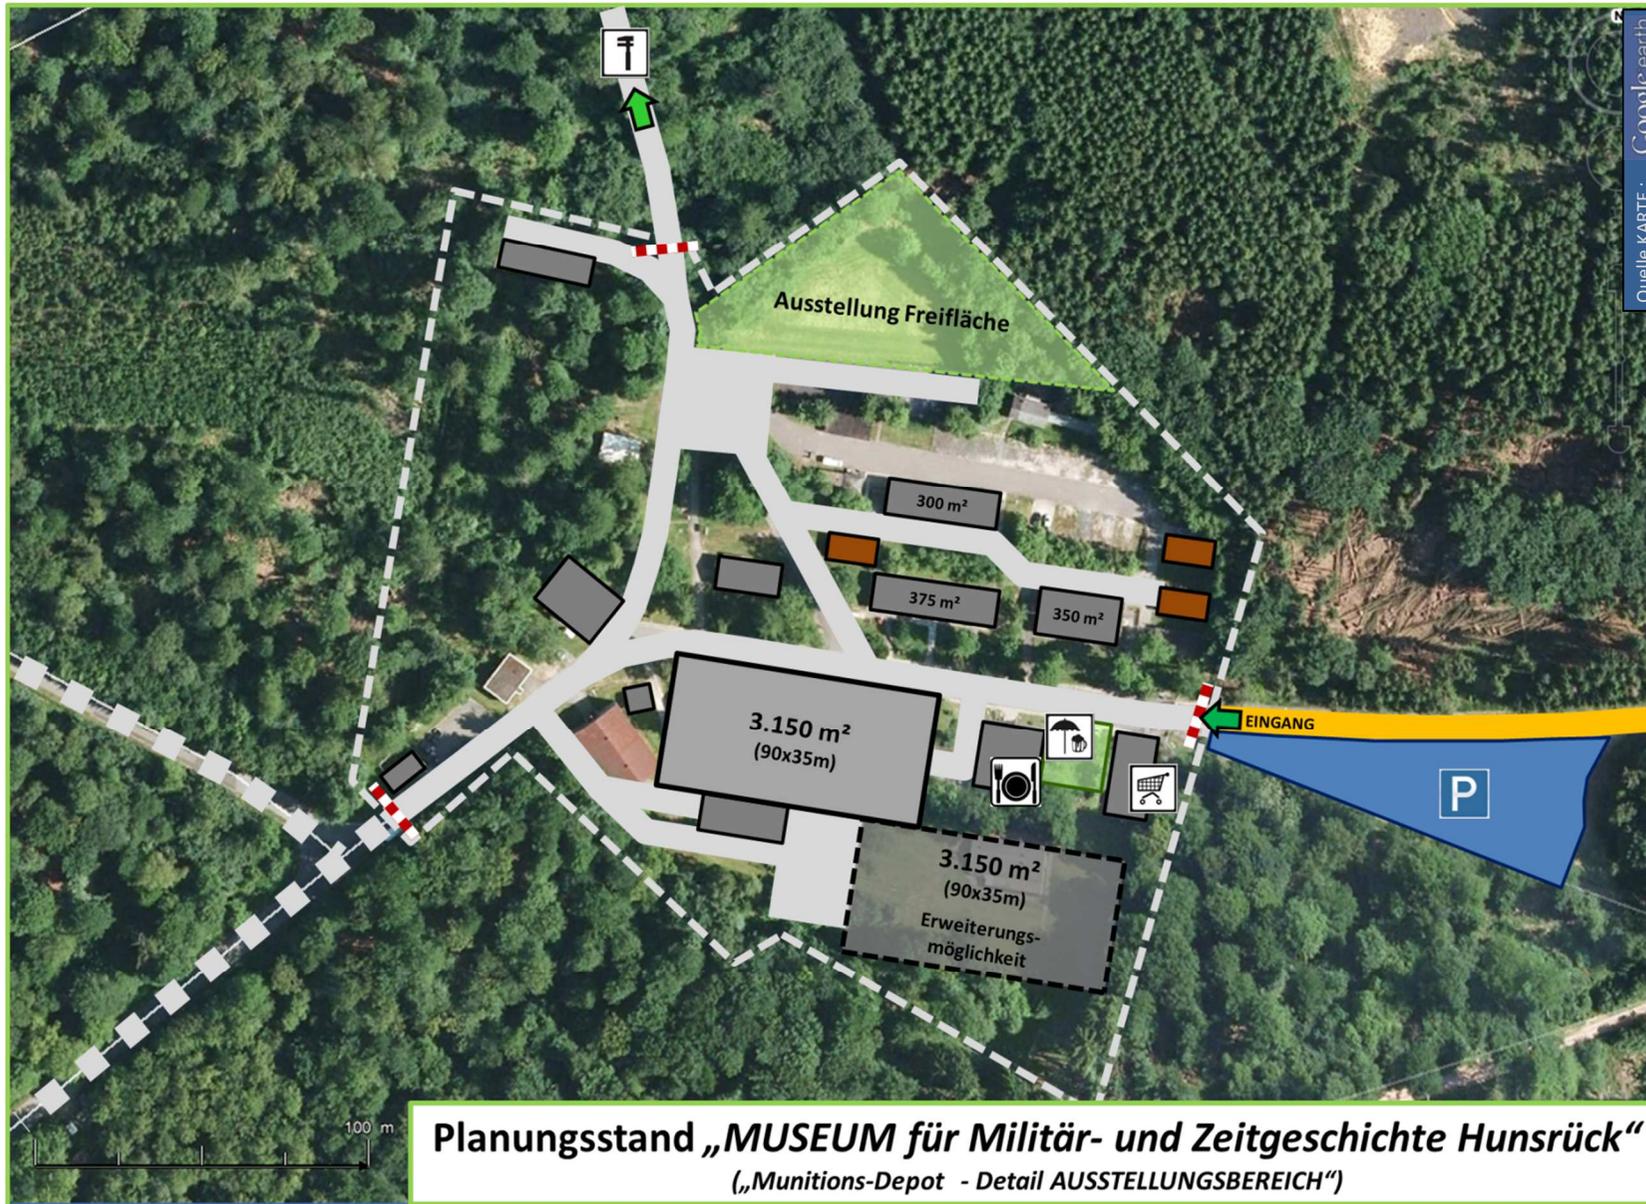

Planungsstand „MUSEUM für Militär- und Zeitgeschichte Hunsrück“
(„Munitions-Depot - Detail AUSSTELLUNGSBEREICH“)

Entwurf /
Vorschlag für
Liegenschafts-
aufteilung und
-nutzung:

Bestehende
Gebäude:

 Unterkunft /
Dienstgebäude

 Holzbaracke

Neu zu erstellende
Gebäude:

 Ausstellungs-
halle

 Ausstellungs-
halle (geplant)